


## Plan sheet 1ページ目 (記入必須)

\*図面上に書き込んでください。

**\*A4サイズ、PDF形式で書き出し、10MB以内**

**\*ページは増やさずご使用ください。最大3ページ。**

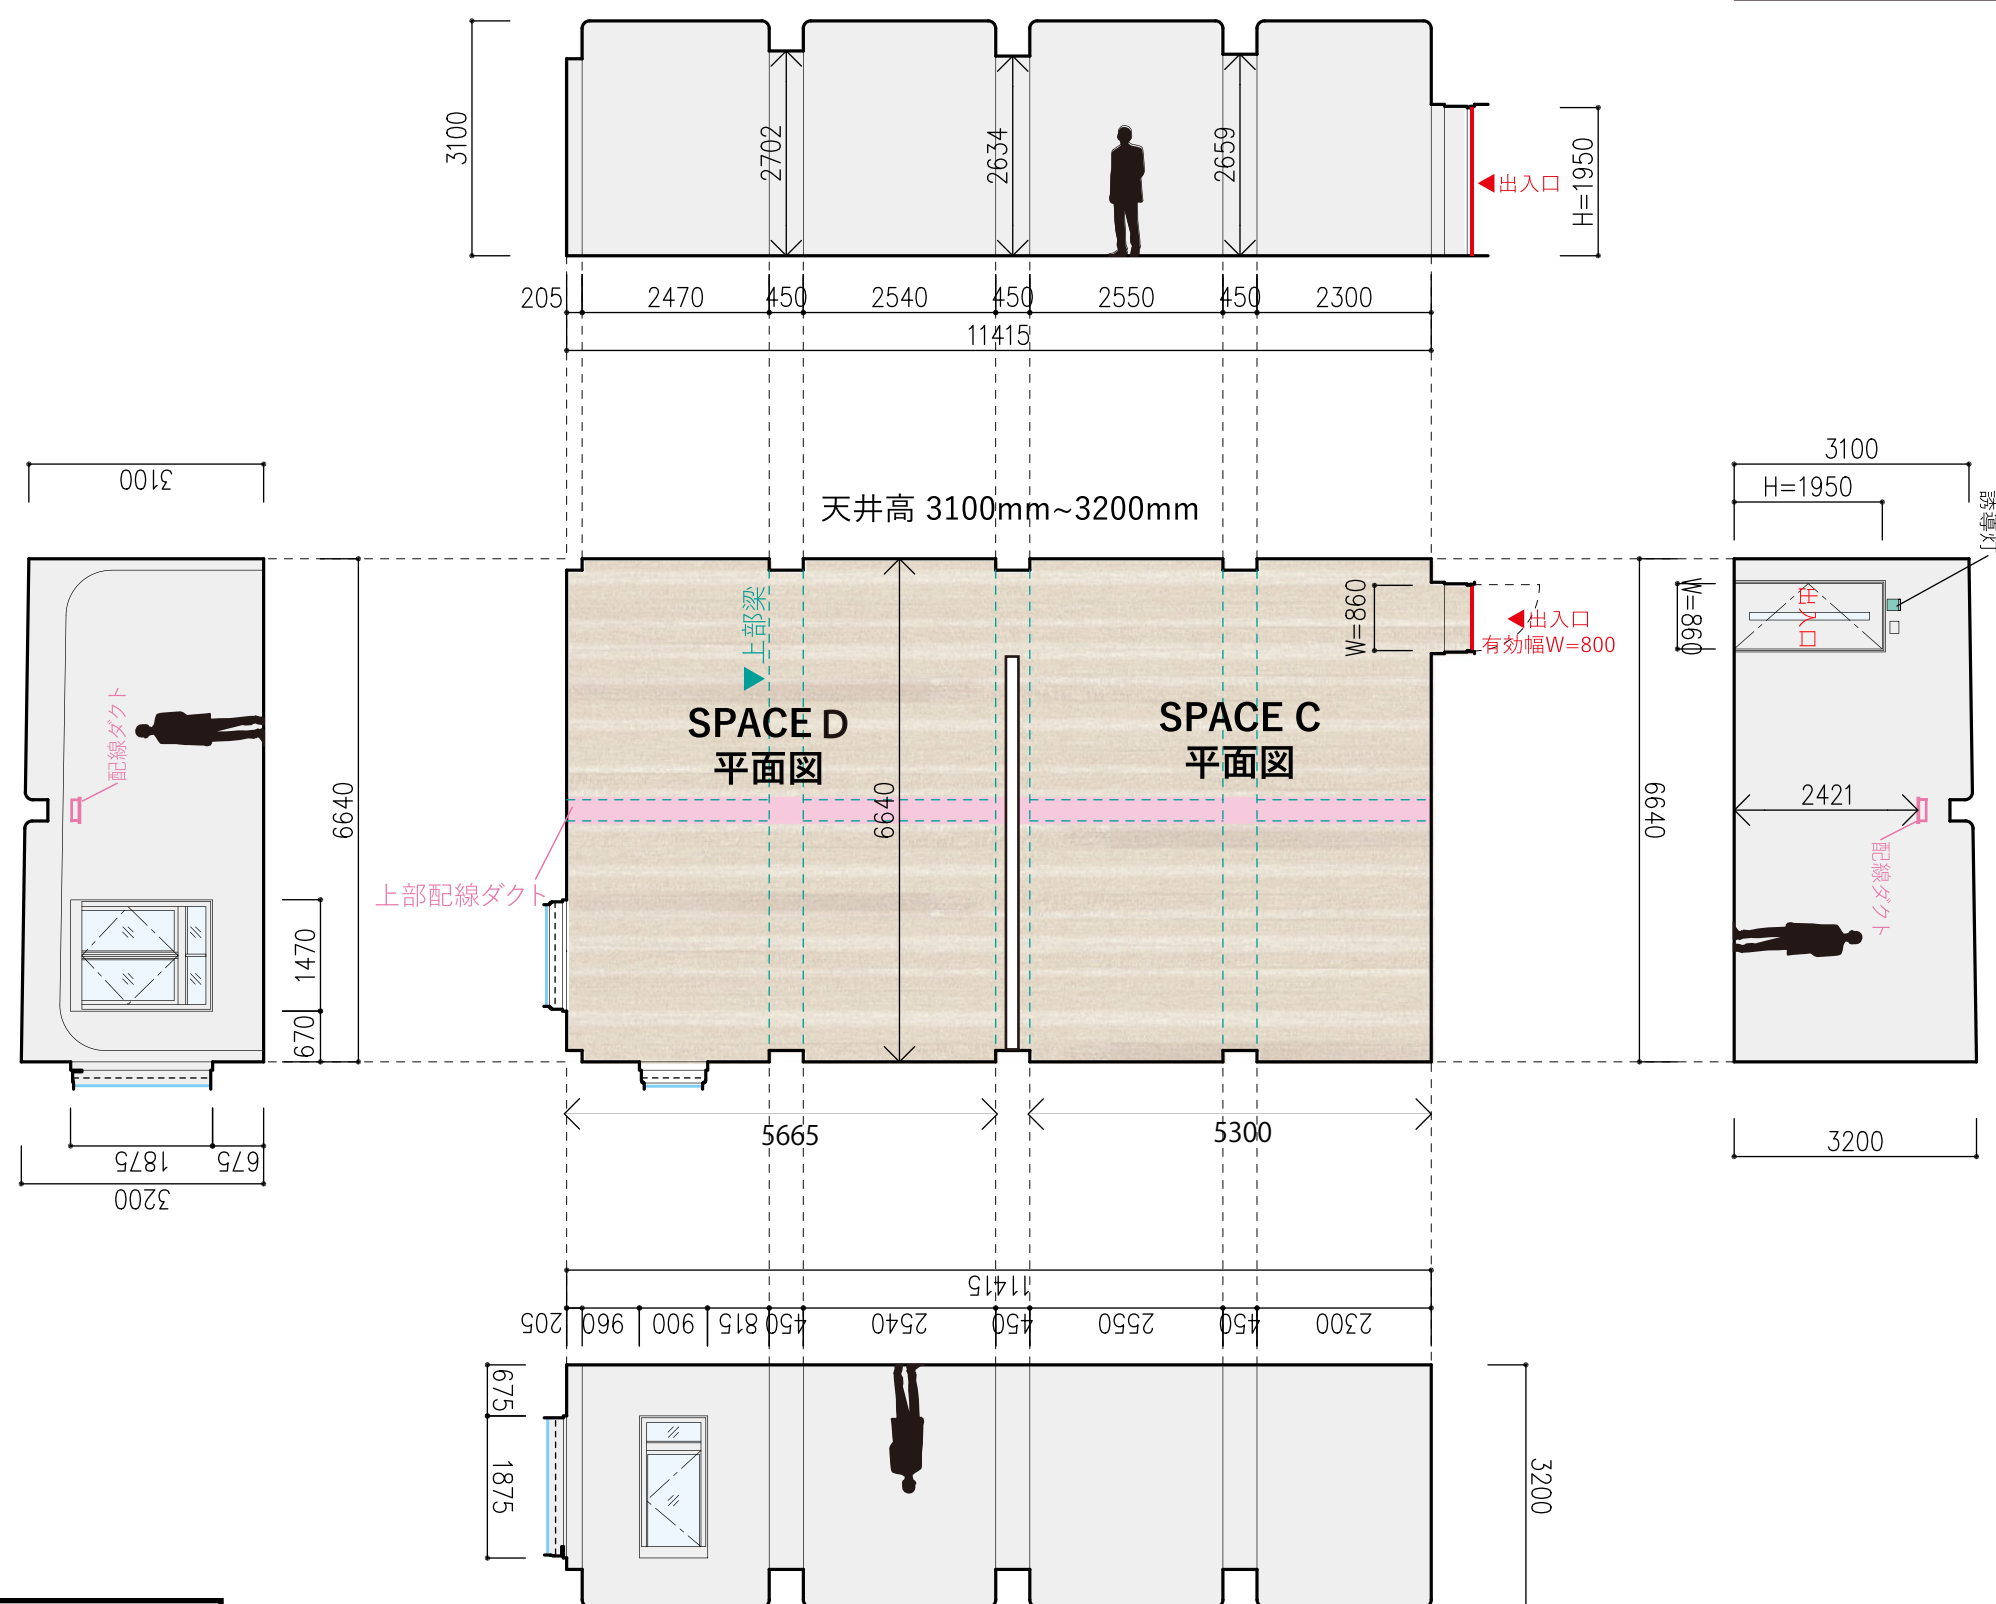

SPACE C・D 平面図・展開図  
1:100@A3

**Plan sheet 2ページ目（記入任意）**

\*プランについて補足があればご使用ください。

\*A4サイズ、PDF形式で書き出し、10MB以内

\*ページは増やさずご使用ください。最大3ページ。

### Plan sheet 3ページ目（記入任意）

\*プランについて補足があればご使用ください。

\*A4サイズ、PDF形式で書き出し、10MB以内

\*ページは増やさずご使用ください。最大3ページ。